

**LEGENDE**  
Biototypen

2211	naturnahes Fließgewässer
4110	Ackerland
4220	mesophiles Grünland
4711	grasreiche, ruderaler Säume frischer Standorte
4712	lockenwüchsige, jüngere Ruderalfluren frischer Böden
4713/ 4713-1	geschlossene, hochwüchsige Ruderalfluren und Säume frischer und nährstoffreicher Standorte / mit Gehölzaufwuchs kleiner 10 % Deckung
5512	verfugte Mauer
6110	Feldhecke, überwiegend Büsche
6120	Feldhecke, überwiegend Bäume


6214	naturnahes Feldgehölz
6341	Baumgruppe, Mischbestand, Nadeldominanz
8390	sonstige Ver- und Entsorgungsflächen
9130	Einzelanwesen (Gebäude/Hausgarten, Hofbereiche)
9140	Gewerbeflächen (Gebäude/Sonstiges)
9213	sonstige Straße
9216	Wirtschaftswege, Fuß- und Radwege (versiegelt)
9214	Wirtschaftswege, Fuß- und Radwege (unversiegelt)
9215	Parkplätze (versiegelt/teilversiegelt)
9220	Schienenverkehrsfläche (stillgelegte Wisentatalbahn)
9318	Scherrasen
●	Einzelbusch (hier: Feldbusch)
●	Einzelbaum (hier: Laubbaum)
●	Einzelbaum (hier: Nadelbaum)
---	verrohrte Niederschlagswasserleitung zur Wisenta

**Nachrichtliche Übernahme**

[Green dashed box]	FFH-Gebiet "Wisenta und Zeitera"
[Red dashed box]	gesetzlich geschütztes Biotop gem. § 30 BNatSchG i.V.m. § 18 ThürNatG:
[Red solid box]	Umgrenzung von Flächen
[Red solid line]	linienhafte Struktur

**Sonstiges**

[Black dashed box]	räumlicher Geltungsbereich des Bebauungsplanes
[Purple dashed line]	Flurstücksgrenze mit Flurstücksnummer
[Purple hatched box]	vorhandene Gebäude
[Purple dot]	Höhenpunkte gem. Vermessung und ALK (Angabe in Metern üb. NHN)
[Topographic symbol]	Topographie gem. Vermessung

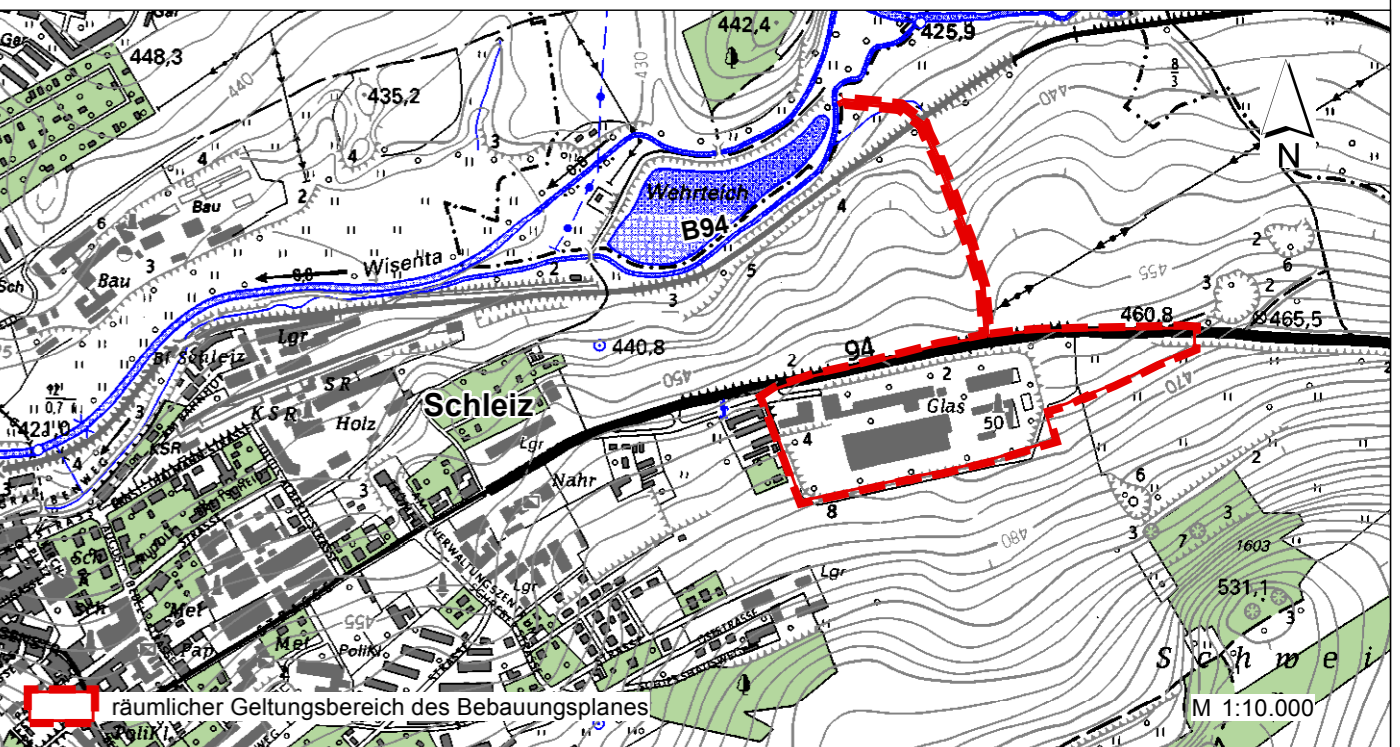

**Stadt Schleiz**  
SAALE - ORLA - KREIS



**Bebauungsplan**  
**"Greizer Straße 62"**  
**1. Änderung mit Erweiterung**  
**Anlage: Biototypenkarte**


- Vorentwurf -

M 1 : 1.250

25. Juni 2018



Gesellschaft für Ökologie und Landschaftsplanung mbH  
07570 Weida, Schlossberg 7  
Tel.: 036603/714790, Fax: 036603/714794  
info@goel.de / www.goel.de

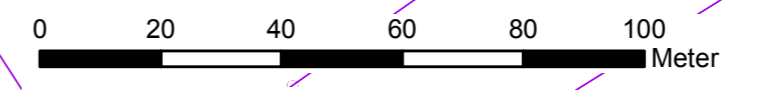

© GeoBasisDE / TLVermGeo